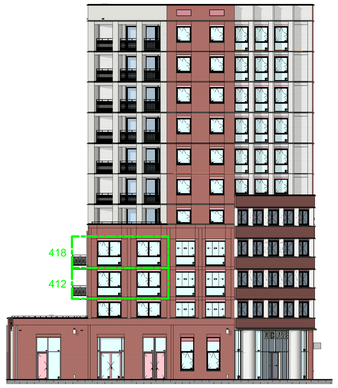

linkergevel zuid-oost

achtergevel zuid-west

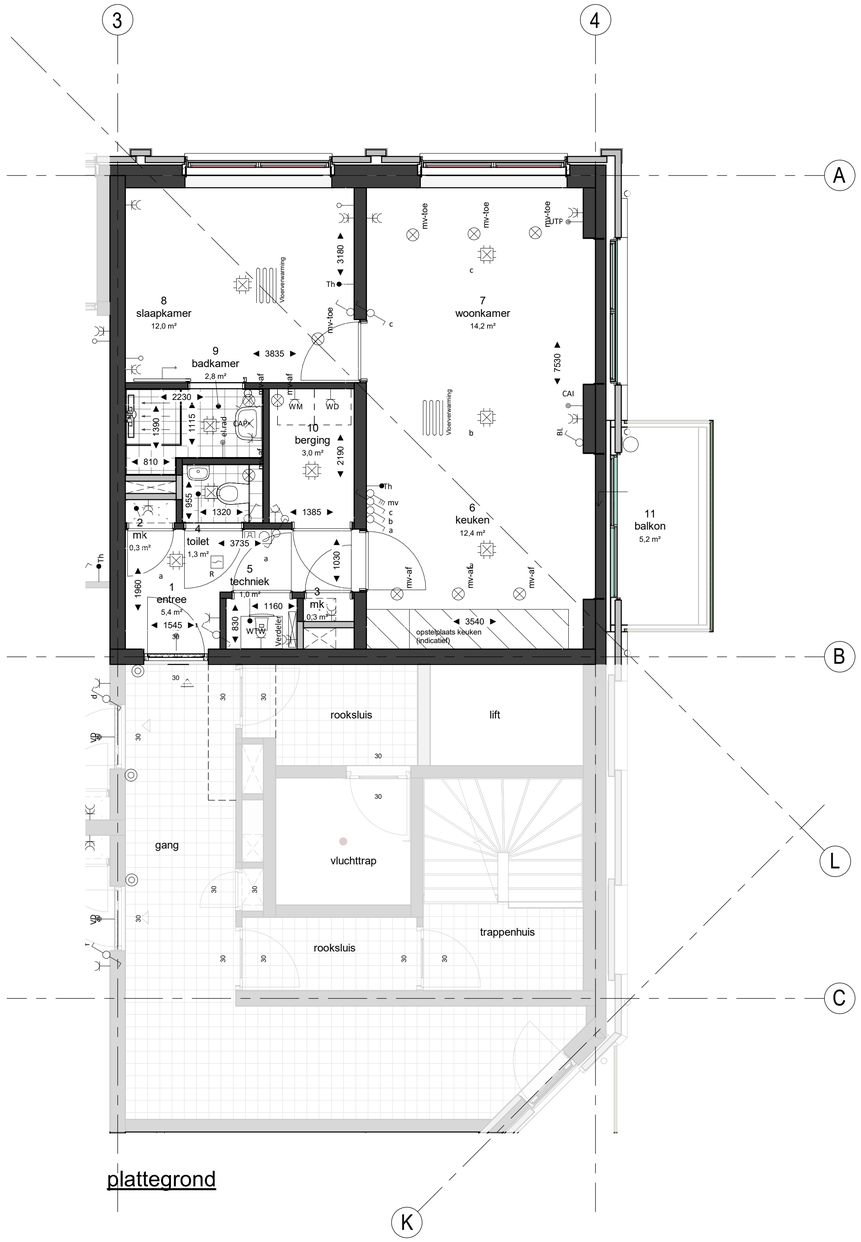

plattegrond

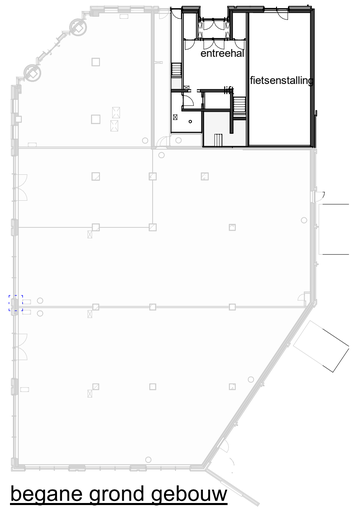

begane grond gebouw

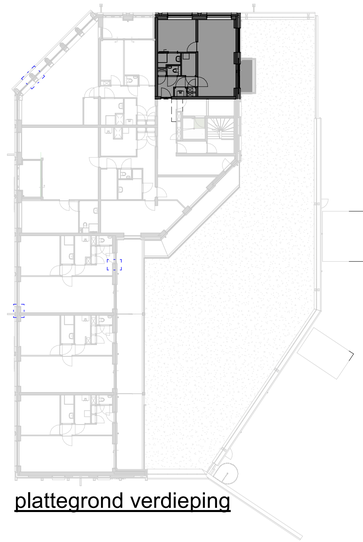

plattegrond verdieping

situatie

HENDRIKS Bouw en Ontwikkeling

HART VAN DE WAALSPRONG

32 app. en com. ruimte Hart van de Waalsprong fase 2

verkooptekening type E — schaal : 1:50 datum : 14-07-'22

blok: F1 — bnr(s).: 412,418